

ODŮVODNĚNÍ ZMĚNY Č. 1

ÚZEMNÍHO PLÁNU ZLATÁ OLEŠNICE

HRANICE ÚZEMNÍCH JEDNOTEK




hranice řešeného území

hranice katastrálního území



nová hranice zastavěného území

 

rušená hranice zastavěného území



zastavitelná plocha



rušená hranice zastavitelné plochy



plocha přestavby

INFORMATIVNÍ PODKLAD



výškopis



koordinační výkres
ÚP Zlatá Olešnice

PLOCHY S ROZDÍLNÝM ZPŮSOBEM VYUŽITÍ

stabilizované
plochy


plochy
změn



bydlení individuální B1



občanské vybavení - veřejná infrastruktura

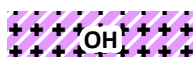

občanské vybavení - hřbitov





veřejné prostranství




plochy smíšené výrobní

A

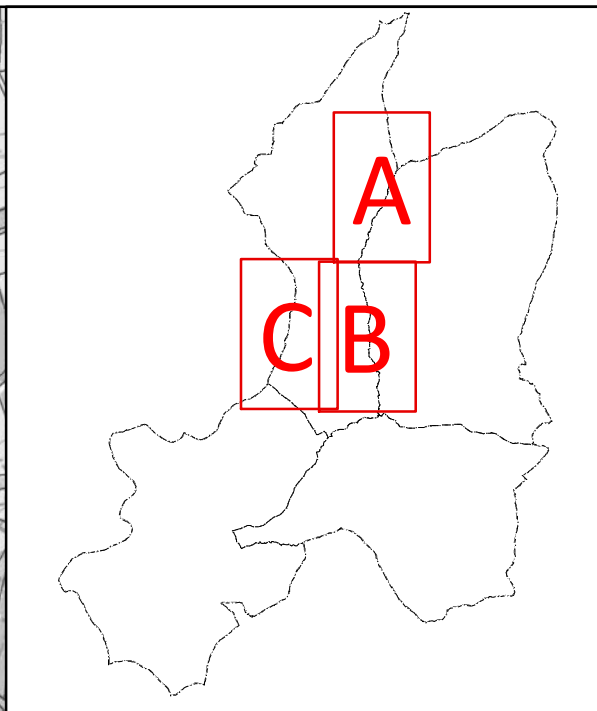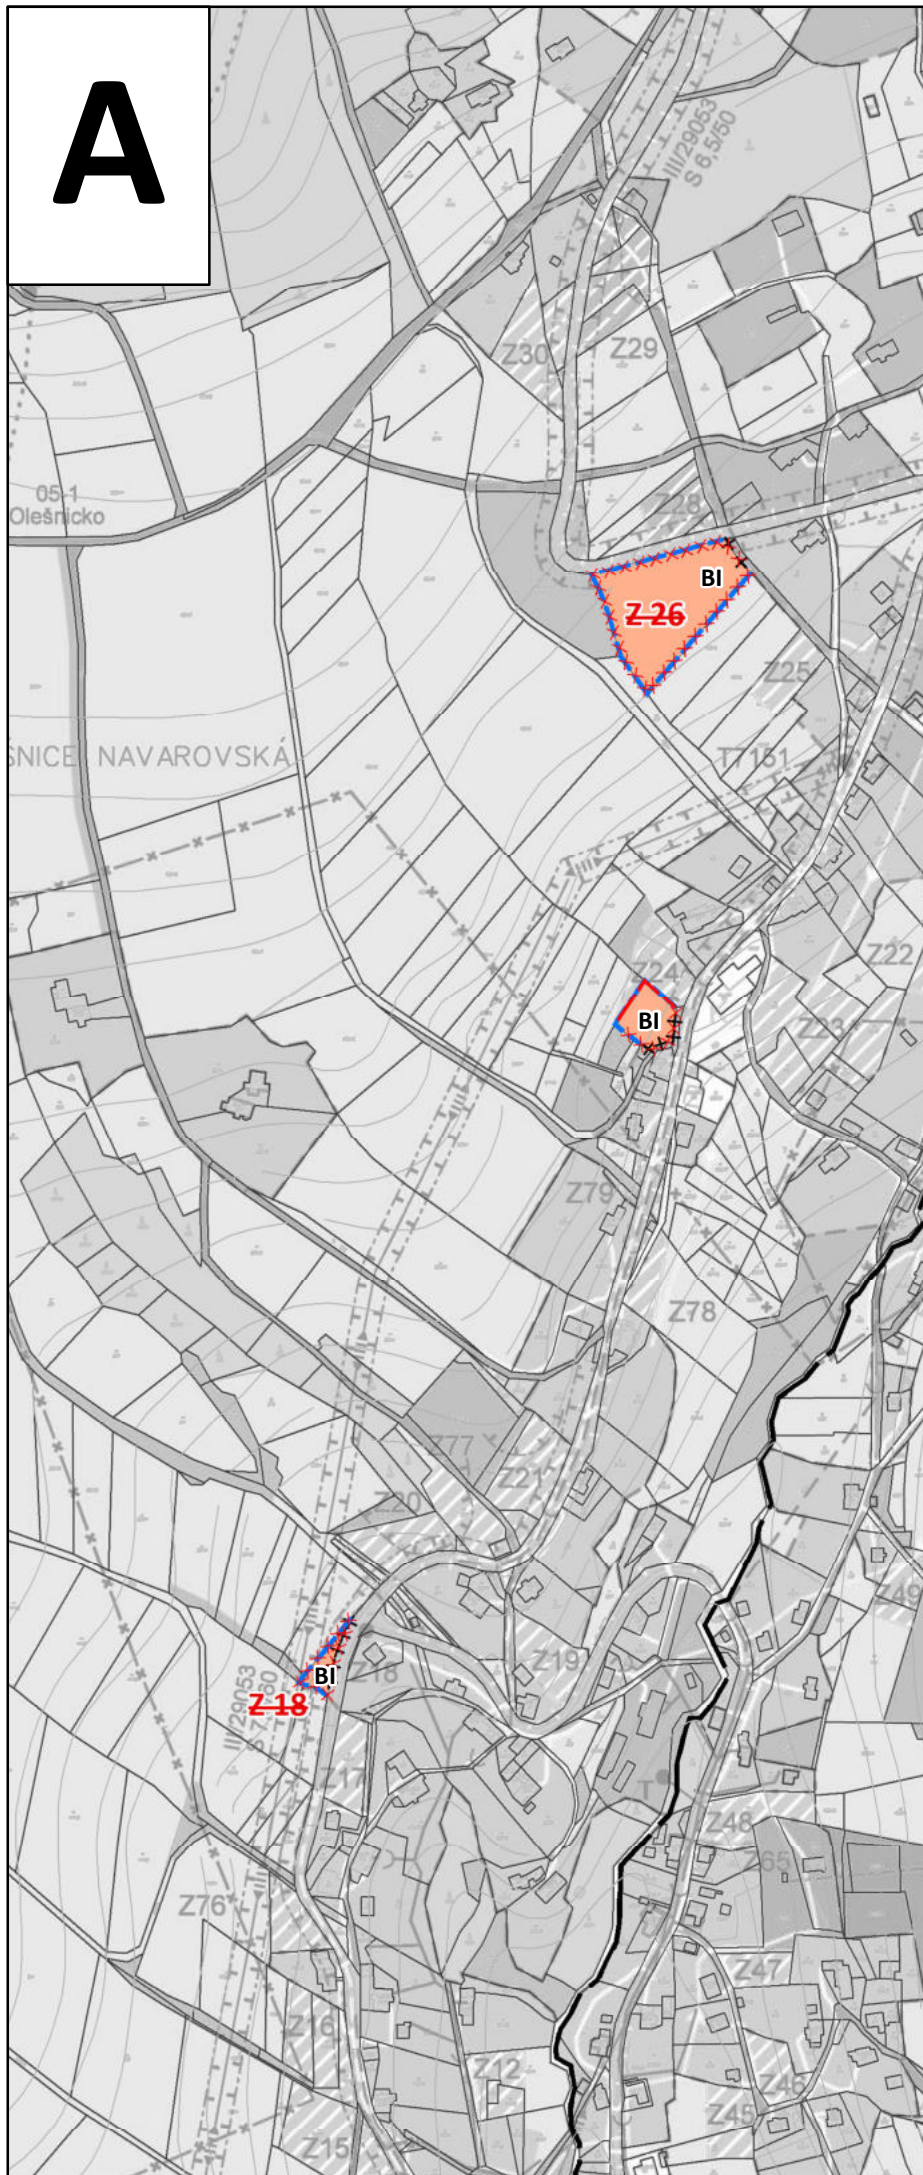

B

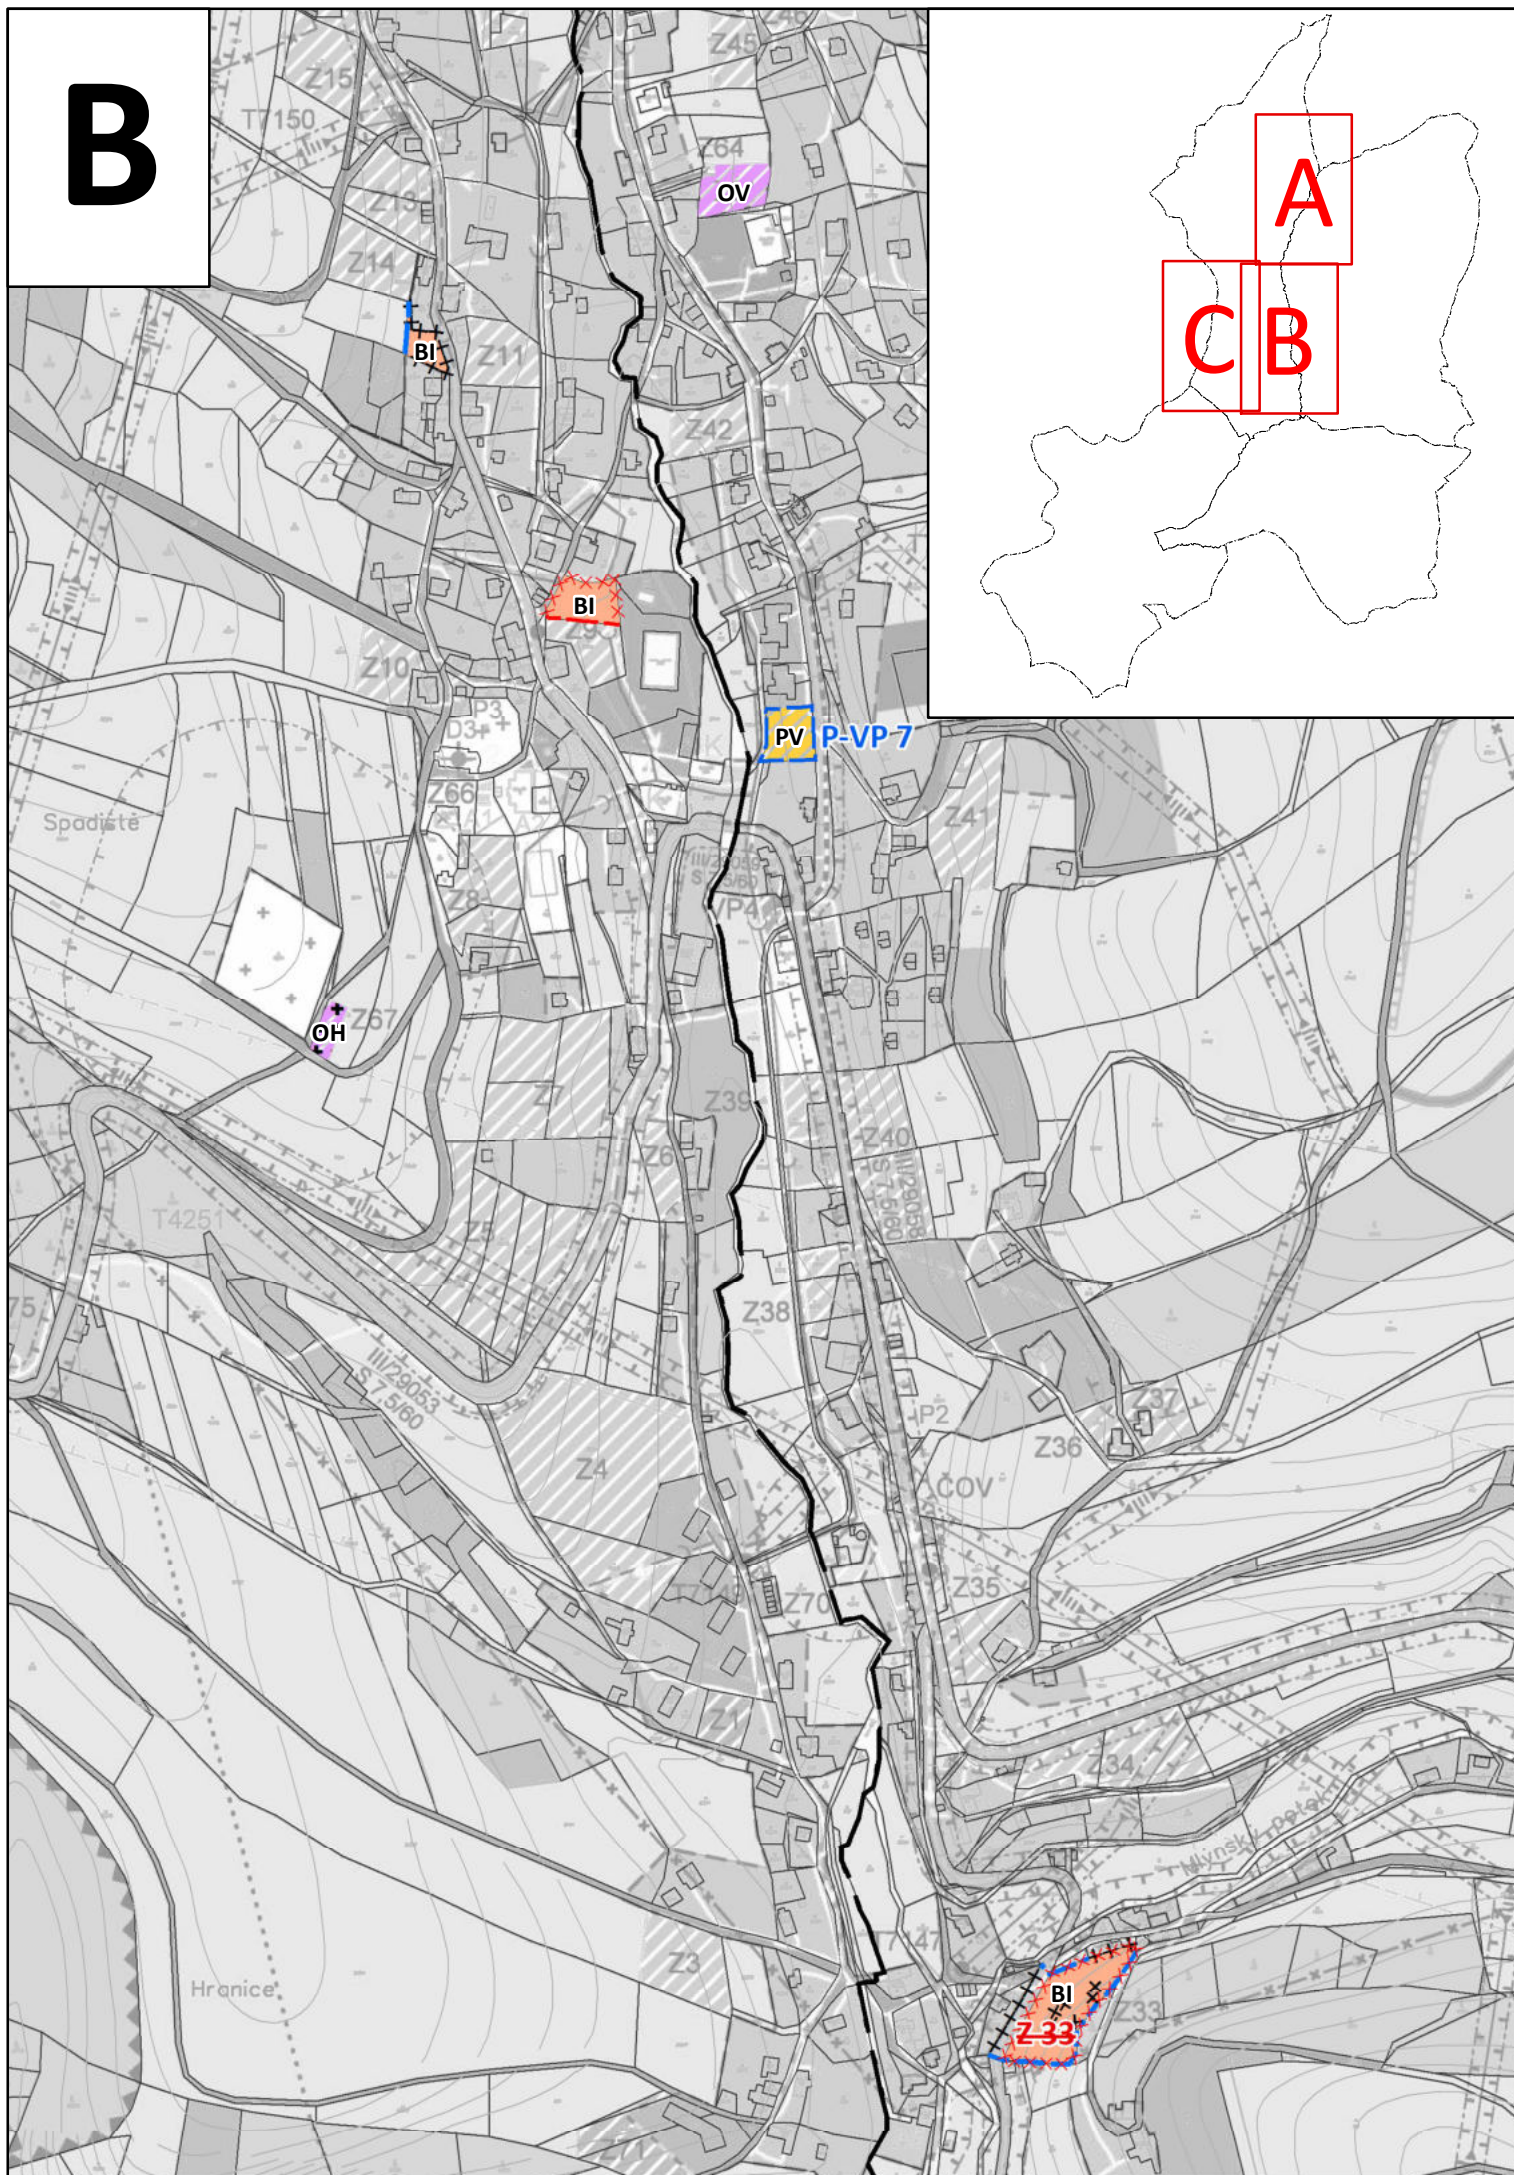

C

