


ZMĚNA Č. 1 ÚZEMNÍHO PLÁNU ZLATÁ OLEŠNICE

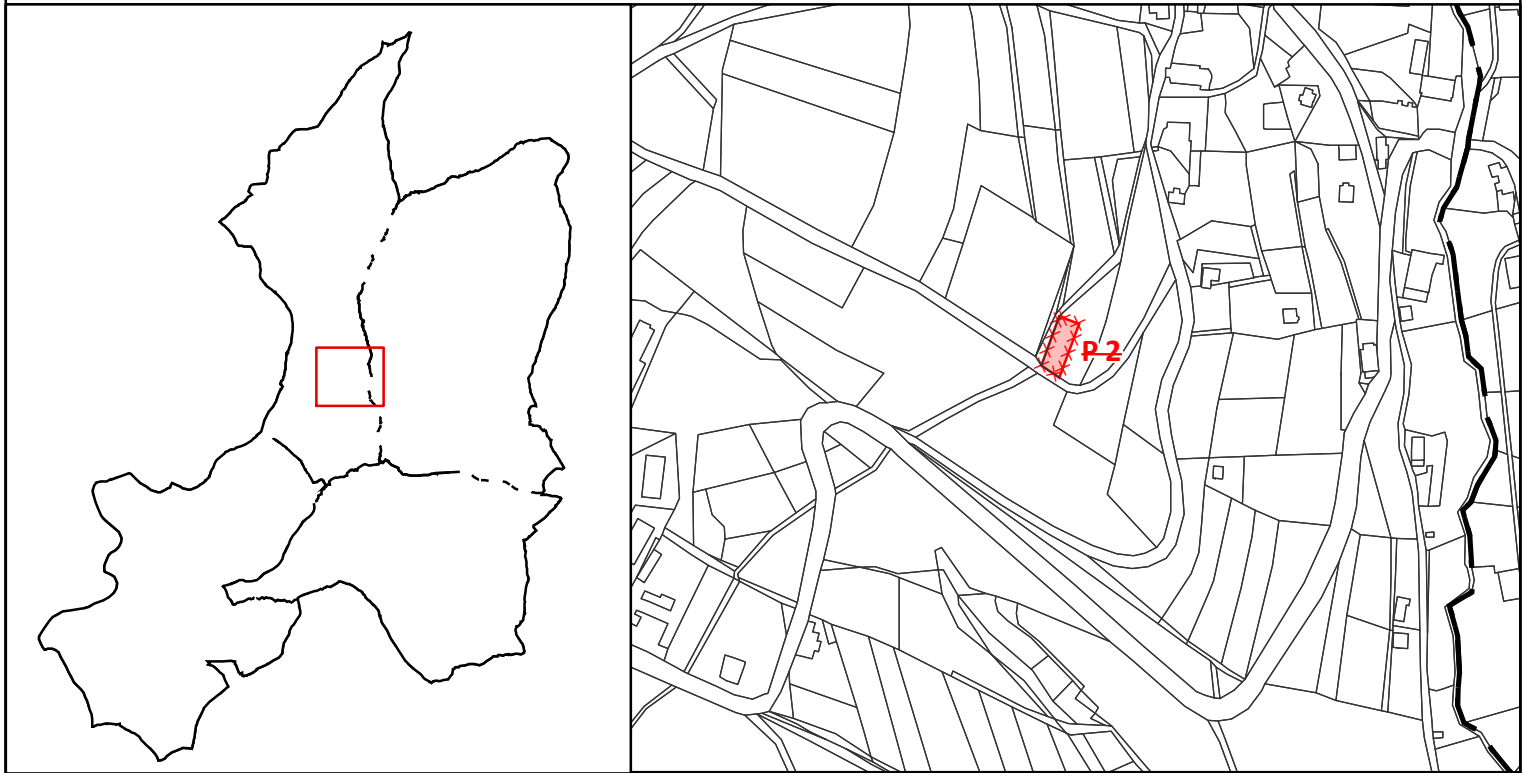

JEVY INFORMATIVNÍ

HRANICE ÚZEMNÍCH JEDNOTEK



hranice katastrálního území



hranice parcel katastru nemovitostí (26. 5. 2020)

JEVY SCHVALOVANÉ

PLOCHY A KORIDORY S MOŽNOSTÍ VYVLASTNĚNÍ (dle § 170 SZT)



plocha parkoviště u hřbitova (P 2) - ke zrušení

3 / VÝKRES VEŘEJNĚ PROSPĚŠNÝCH STAVEB,
OPATŘENÍ A ASANACÍ

MĚŘÍTKO
1 : 5 000